

Vaade põhjast

L-2


L-2

Vaade läänest

L-1

L-1

Vaade idast

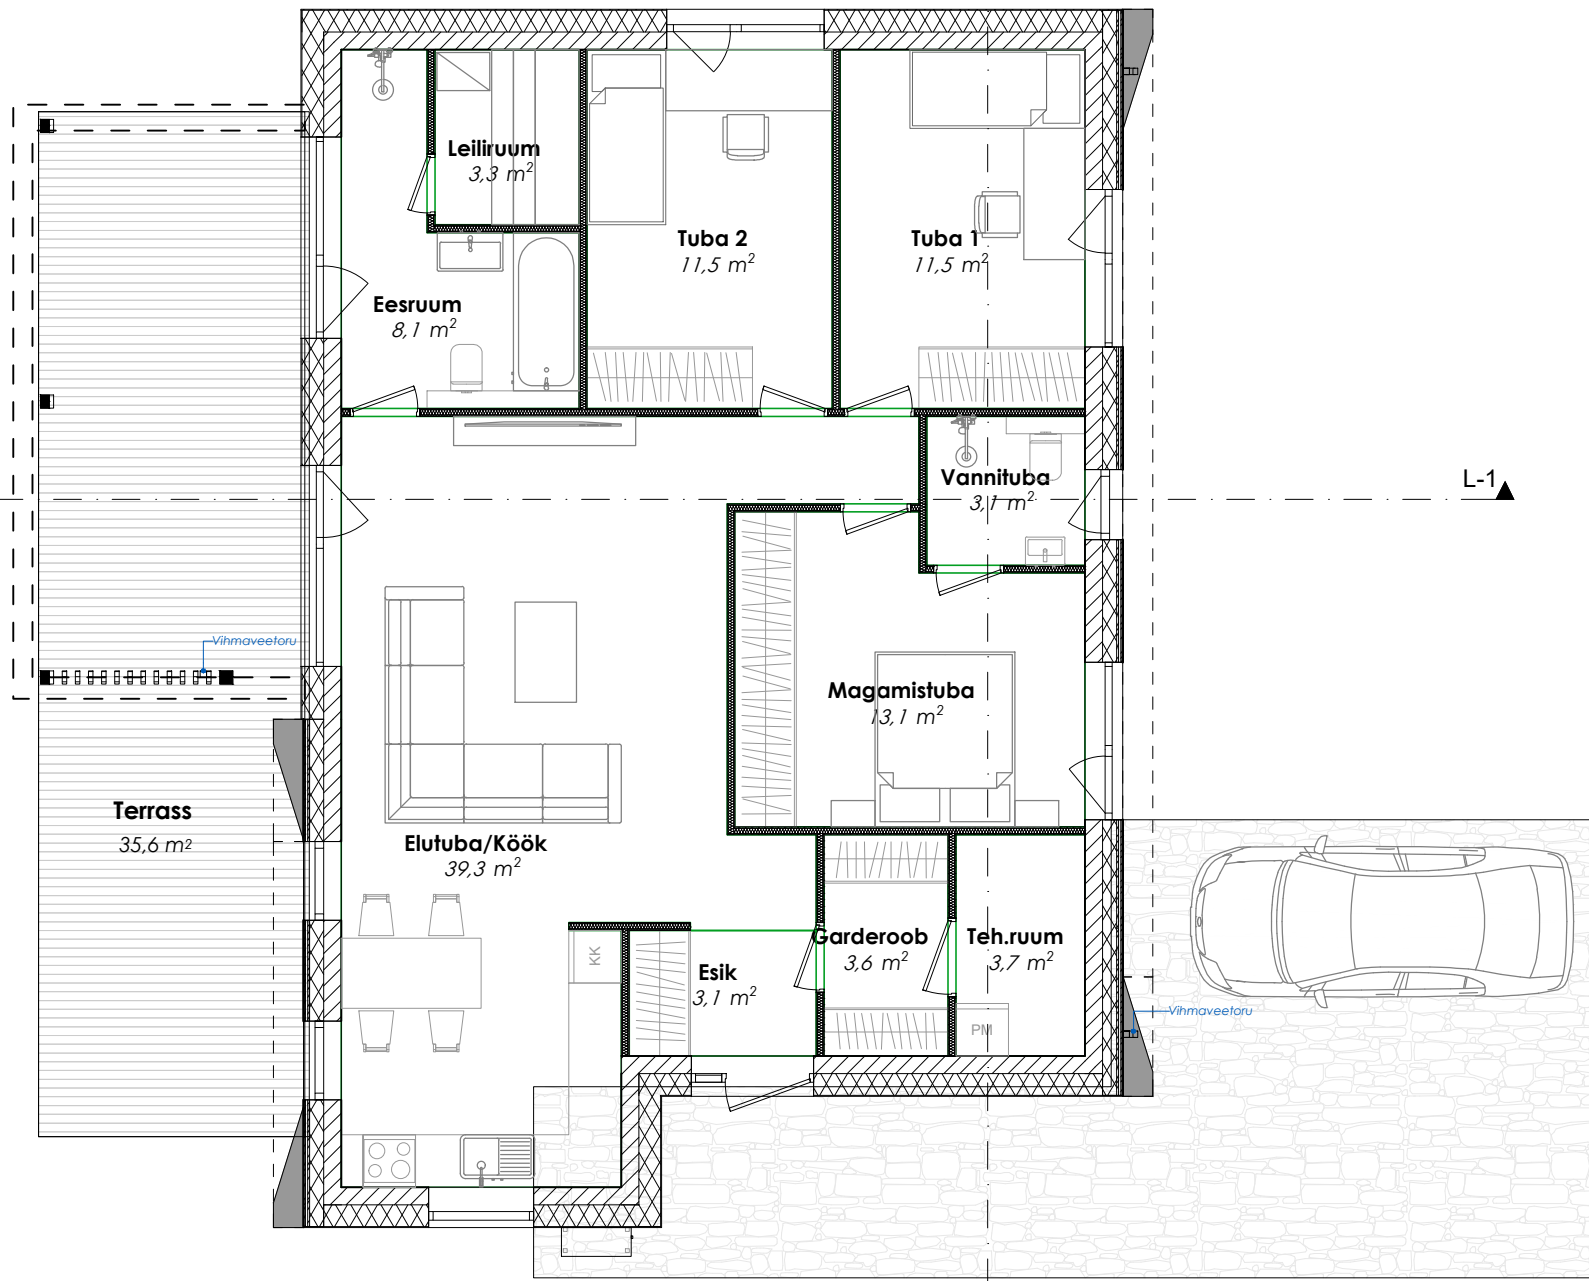

RUUMIDE EKSPLIKATSIOON

Ruumi nr.	Ruumi nimetus	Netopind
Tuup A		
K1-01	Esik	3,1
K1-02	Elutuba/Köök	39,3
K1-03	Eesruum	8,1
K1-04	Leiliruum	3,3
K1-05	Garderoob	3,6
K1-06	Teh.ruum	3,7
K1-07	Tuba 1	11,5
K1-08	Tuba 2	11,5
K1-09	Magamistuba	13,1
K1-10	Vannituba	3,1
		100,3 m²

Vaade lõunast